


平面図

R6 駆除活動箇所

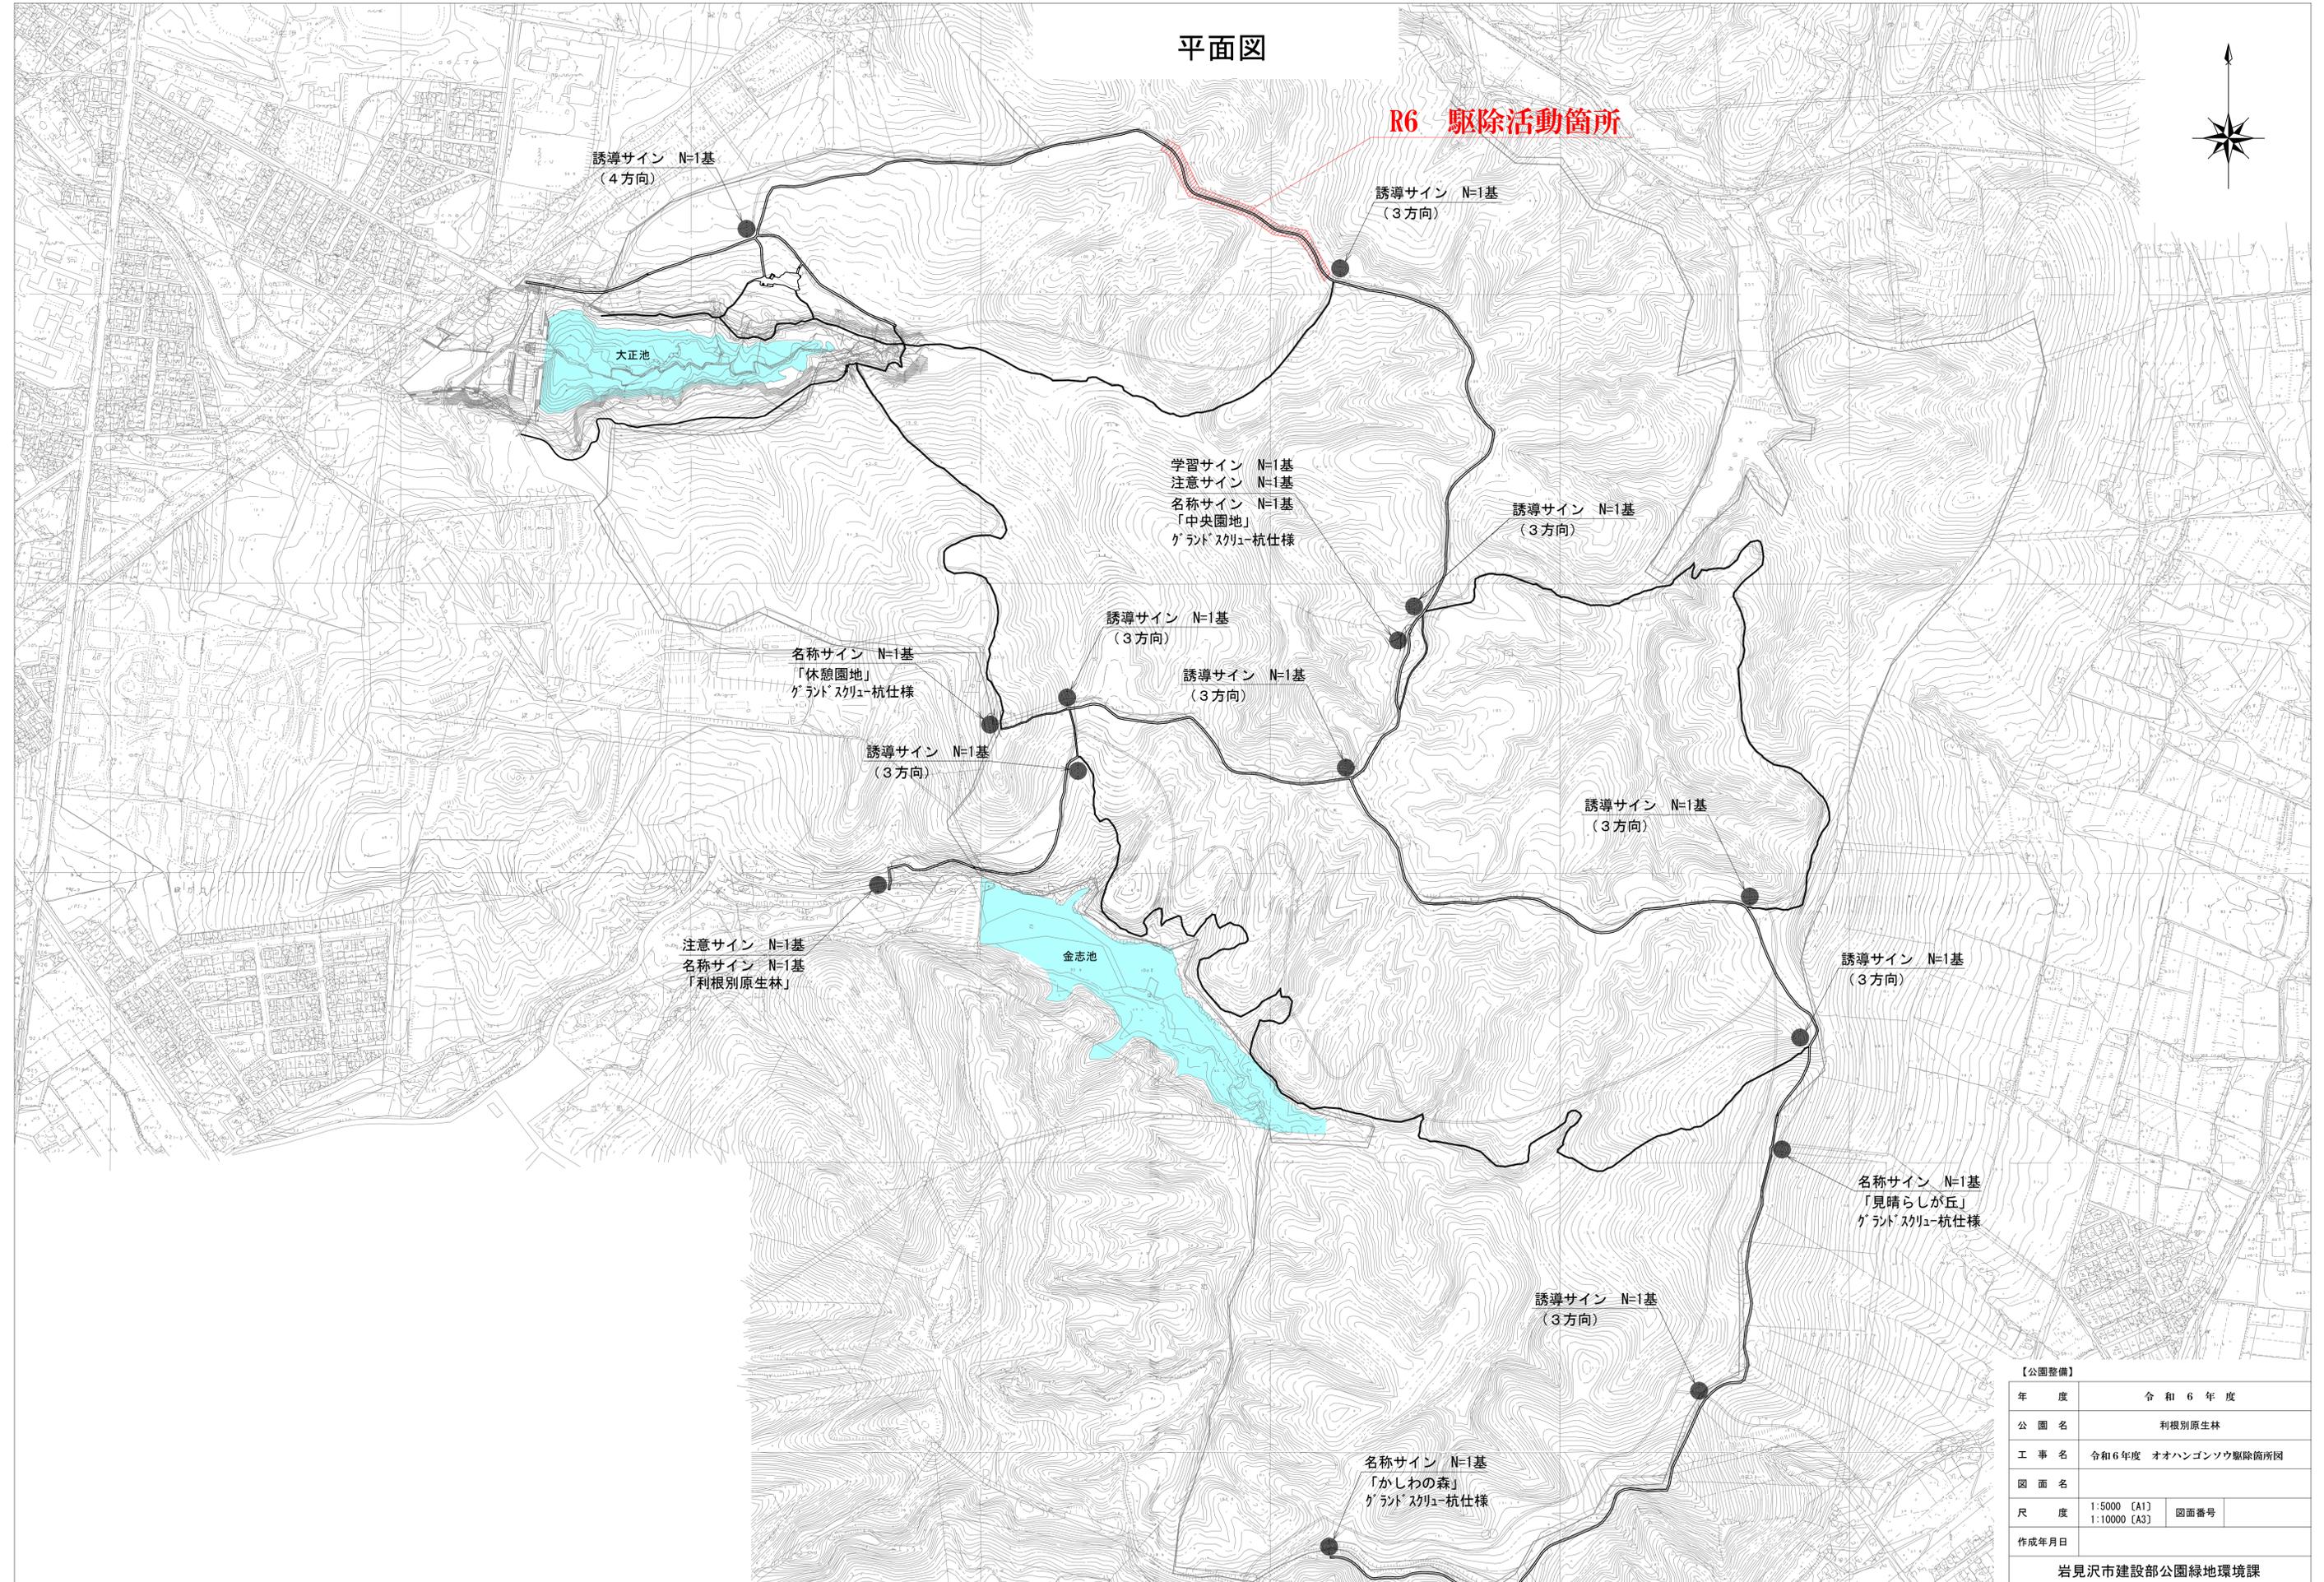

誘導サイン N=1基  
(4方向)

誘導サイン N=1基  
(3方向)

大正池

学習サイン N=1基  
注意サイン N=1基  
名称サイン N=1基  
「中央園地」  
ランドスクリーン杭仕様

誘導サイン N=1基  
(3方向)

誘導サイン N=1基  
(3方向)

名称サイン N=1基  
「休憩園地」  
ランドスクリーン杭仕様

誘導サイン N=1基  
(3方向)

誘導サイン N=1基  
(3方向)

誘導サイン N=1基  
(3方向)

注意サイン N=1基  
名称サイン N=1基  
「利根別原生林」

金志池

誘導サイン N=1基  
(3方向)

名称サイン N=1基  
「見晴らしが丘」  
ランドスクリーン杭仕様

誘導サイン N=1基  
(3方向)

名称サイン N=1基  
「かしの森」  
ランドスクリーン杭仕様

【公園整備】

年度	令和6年度		
公園名	利根別原生林		
工事名	令和6年度 オオハンゴンソウ駆除箇所図		
図面名			
尺度	1:5000 (A1)	図面番号	
	1:10000 (A3)		
作成年月日			